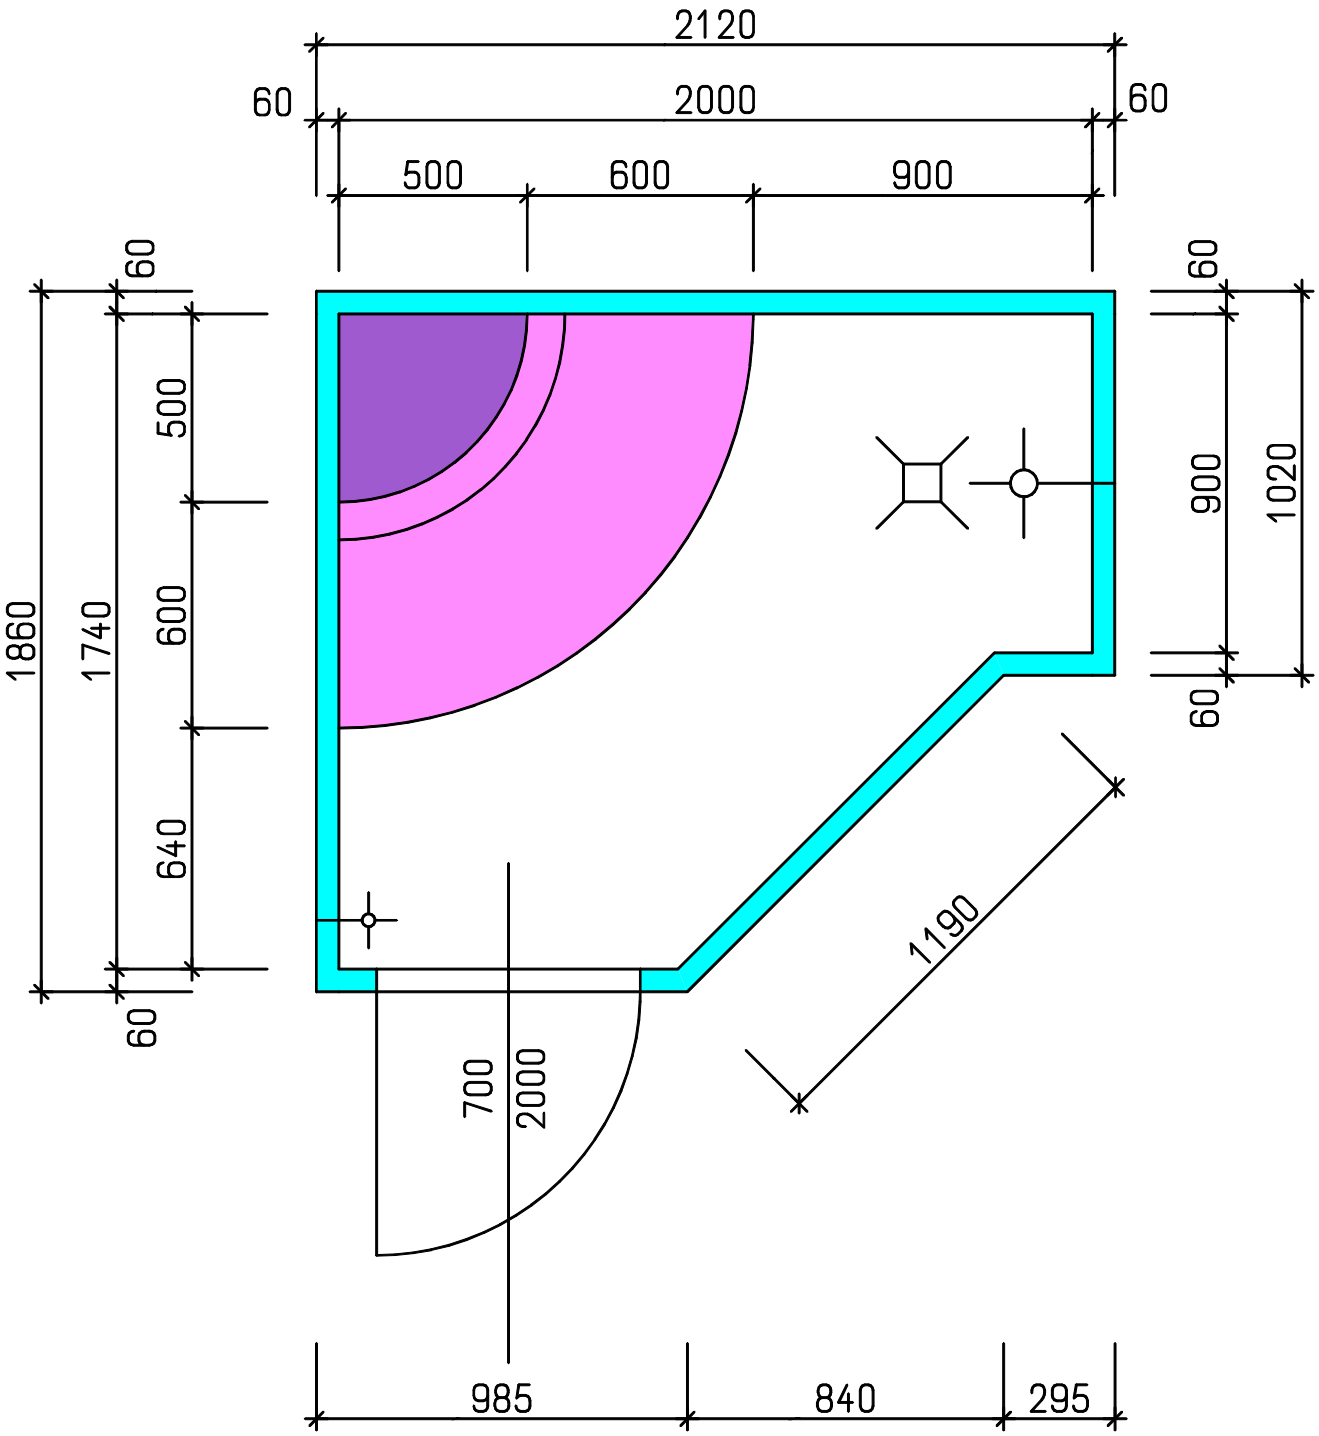B-001 PARNA SAUNA SO SPRCHOU